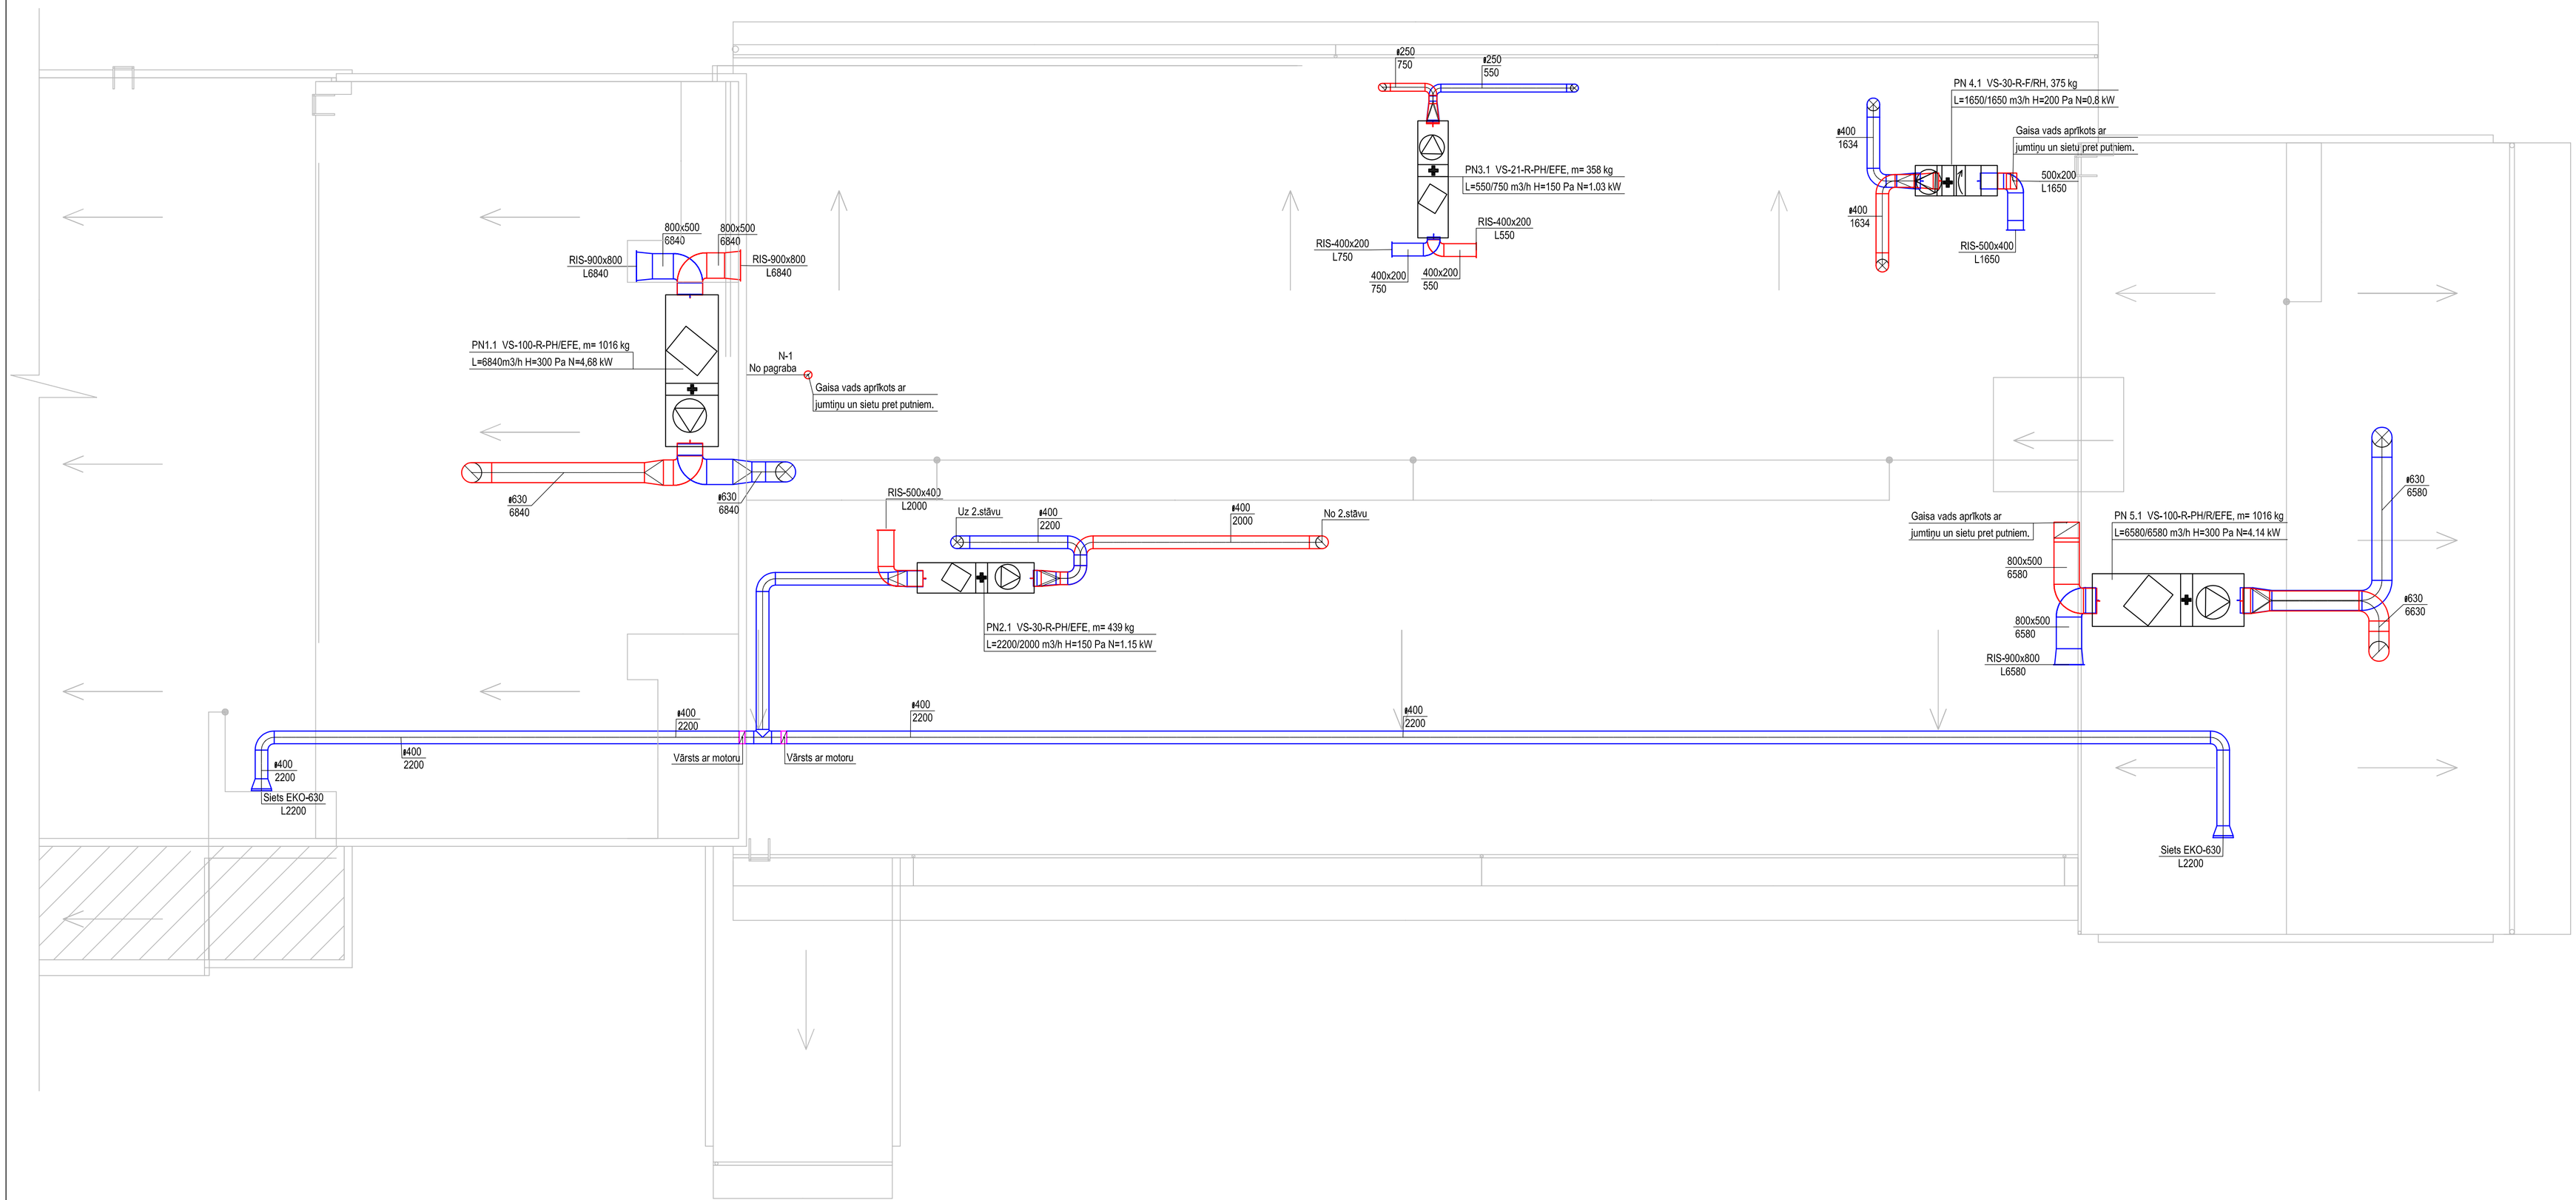

SIA "MJ Partneri" Baļķu iela 44, Rīga LV – 1006 Tel. +371 7817777 Fax +371 7817776 e-mail: mj@mj.lv http://www.mj.lv		PROJEKTA SADAĻA/ APKURE, VENTILĀCIJA	STADIJA/ DOKUMENTĀCIJA
		OBJEKTS/ LU fizikas sārmu metālu laboratorija Miera iela 32, Salaspils	PASŪTĪJUMA Nr./ 1-22-6/1-ERAF-INFRA
			PASŪTĪTĀJS/ LU fizikas institūts
	V.UZVĀRDS / PARAKSTS / DATUMS	LAPAS NOSAUKUMS/ VENTILĀCIJA JUMTA STĀVA PLĀNS	LAPA/ AVK-4 MARKA/ AVK
PR.D.VAD.	A. Krestins 15.12.14		
IZSTRĀDĀJA	G. Reķis 15.12.14	MĒROGS/ 1:100	REVĪZIJA/