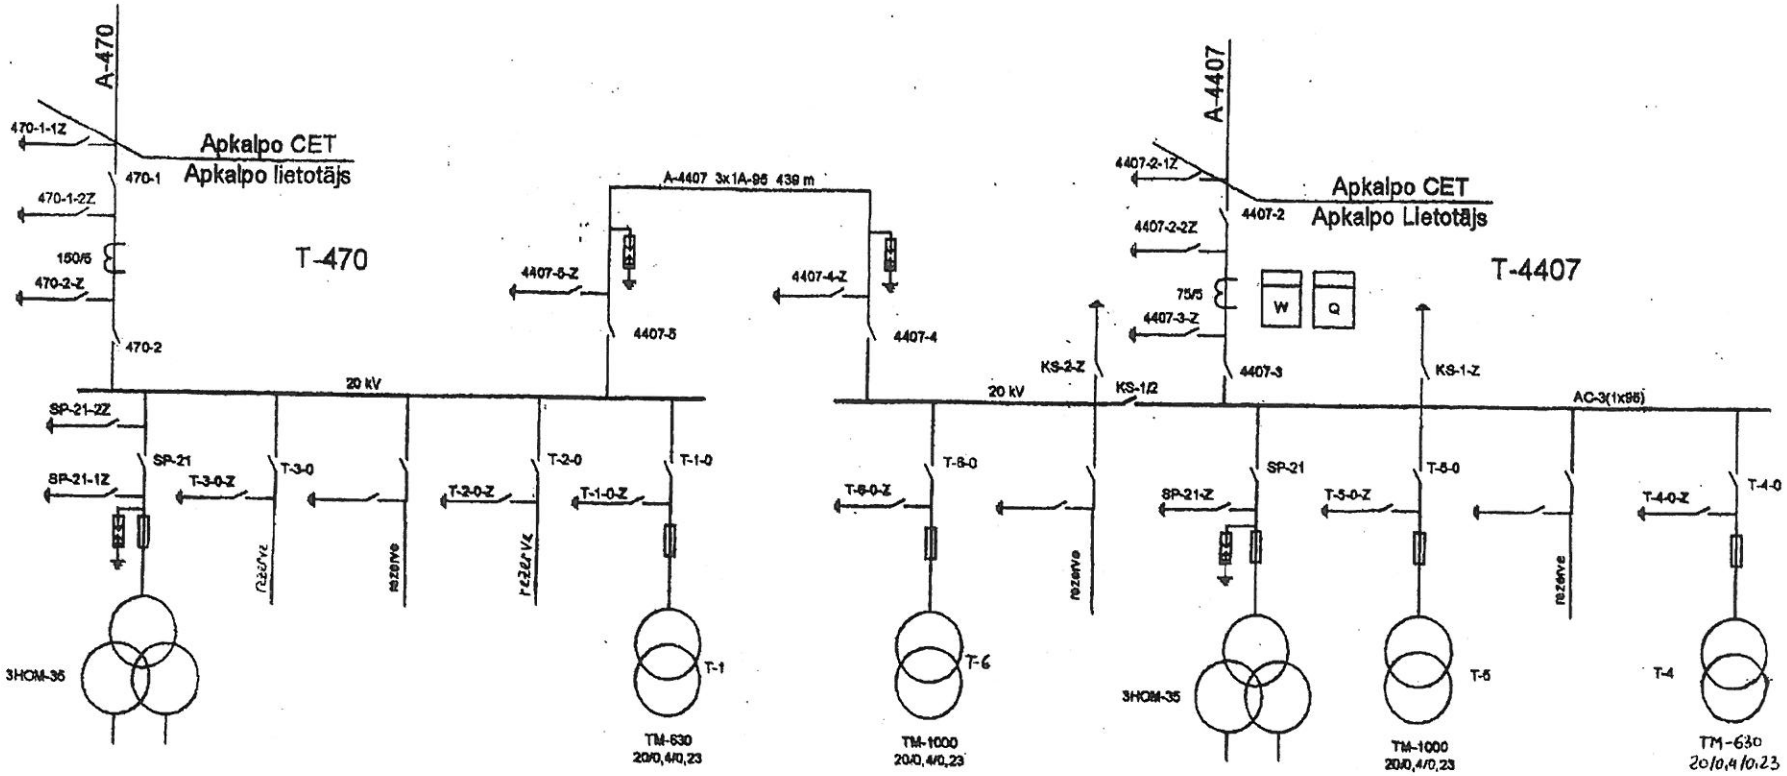
A-470
470-1-1Z
Apkalpo CET
Apkalpo lietotājs
470-1
470-1-2Z
150/5
470-2-Z
470-2
T-470
20 kV
SP-21-2Z
SP-21
SP-21-1Z
T-3-0-Z
T-3-0
rezerve
rezerve
T-2-0-Z
T-2-0
rezerve
T-1-0-Z
T-1-0
3HOM-35
T-1
TM-630
20/0,4/0,23
A-4407 3x1A-95 439 m
4407-5-Z
4407-5
4407-4-Z
4407-4
A-4407
4407-2-1Z
Apkalpo CET
Apkalpo Lietotājs
4407-2
4407-2-2Z
T-4407
75/5
W
Q
4407-3-Z
4407-3
KS-2-Z
KS-1/2
KS-1-Z
20 kV
AC-3(1x95)
T-6-0
T-6-0-Z
rezerve
SP-21
SP-21-Z
T-5-0
T-5-0-Z
rezerve
T-4-0
T-4-0-Z
3HOM-35
T-6
TM-1000
20/0,4/0,23
T-5
TM-1000
20/0,4/0,23
T-4
TM-630
20/0,4/0,23

4