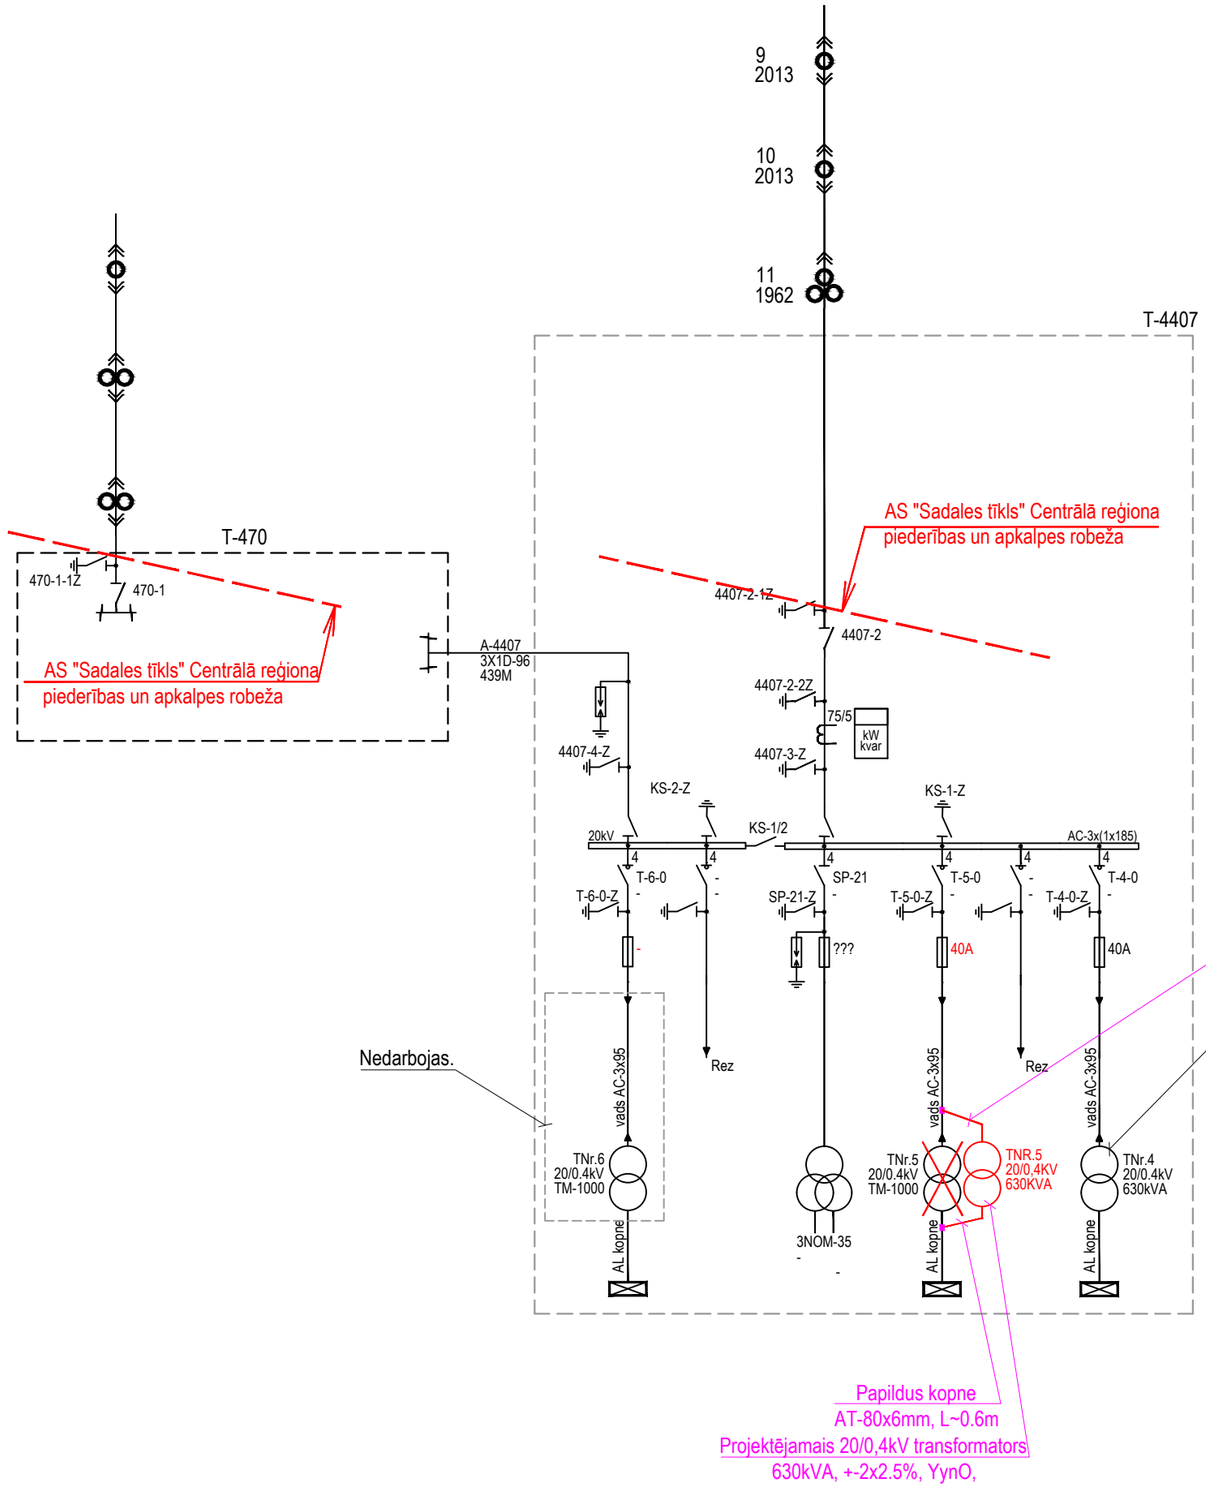

Piezīmes:

1. Tehniskos norādījumus skatīt lapā ELT-3;
2. Esošo transformatoru Nr.5 demontēt, tā vietā uzstādīt jaunu 20/0,4kV, 630kV transformatoru, ar slēguma grupu YynO, un +/- 2x2.5%;
3. Esošos 20kV kailvadus (pievienojums pie Tr.5) nepieciešamības gadījumā pagarināt ar jaunu kopnes AT-50x5 posmu;
4. Esošās 0,4kV zemsprieguma kopnes (pievienojums pie Tr.5) nepieciešamības gadījumā pagarināt ar jaunu kopnes AT-80x6 posmiem.

Visus darbus izpildīt saskaņā ar "ELEKTROIETAIŠU IZBŪVES NOTEIKUMIEM" un "ELEKTRISKO TĪKLU AIZSARDZĪBAS NOTEIKUMIEM", un citiem normatīviem dokumentiem.

-	-	-		-
KODS	IZMAIŅAS	IZPILDĪJA	PARAKSTS	DATUMS

PASŪTĪTĀJS

Latvijas Universitātes aģentūra "Latvijas Universitātes Fizikas institūts

UR Reģ. Nr. 40003762329

OBJEKTS

Transformatoru apakšstacija T-4407, Miera ielā 32, Salaspilī, Salaspils novadā, LV-2169

SADAĻA: ELEKTROAPGĀDE, ĀRĒJIE TĪKLI

MARKA: ELT

ATBILDĪGAIS PROJEKTĒTĀJS:

Daina EL
ELEKTROAPGĀDES UN TELEKOMUNIKĀCIJU PROJEKTĒŠANA
Brīvības iela 117-15, Rīga, LV-1001
tālr.: 67360343, 67332064,
67360338, 67332016
fakss: 67372964
www.daina-el.lv, info@daina-el.lv

RASĒJUMA NOSAUKUMS

20/0,4kV elektroapgādes rekonstrukcijas principshēma

TEHNISKĀ DIREKTORA VIETNIEKS: Armands Kozlovs	16.02.2015.	MĒROGS: b/m	STADIJA: TP
PROJEKTA EL SADAĻU VADĪTĀJS: Guntis Balulis	16.02.2015.	DATUMS: 16.02.2015.	RASĒJUMA NR.: ELT-2
BŪVPROJEKTA SADAĻAS VADĪTĀJS: Guntis Balulis	16.02.2015.	FAILA NR.: 2014-165_ELT-2.dwg	
INŽENIERIS		ARHĪVA NR.: -	
PASŪTĪJUMA NR.: 2014-165		TEHNIĶIS	CAUREJOŠAIS LAPAS NUMURS: -

© PROJEKTA DOKUMENTĀCIJA NAV IZMANTOJAMA CITU OBJEKTU PROJEKTĒŠANAI UN CELTNIECĪBAI BEZ SASKAŅOŠANAS AR SIA "DAINA EL".