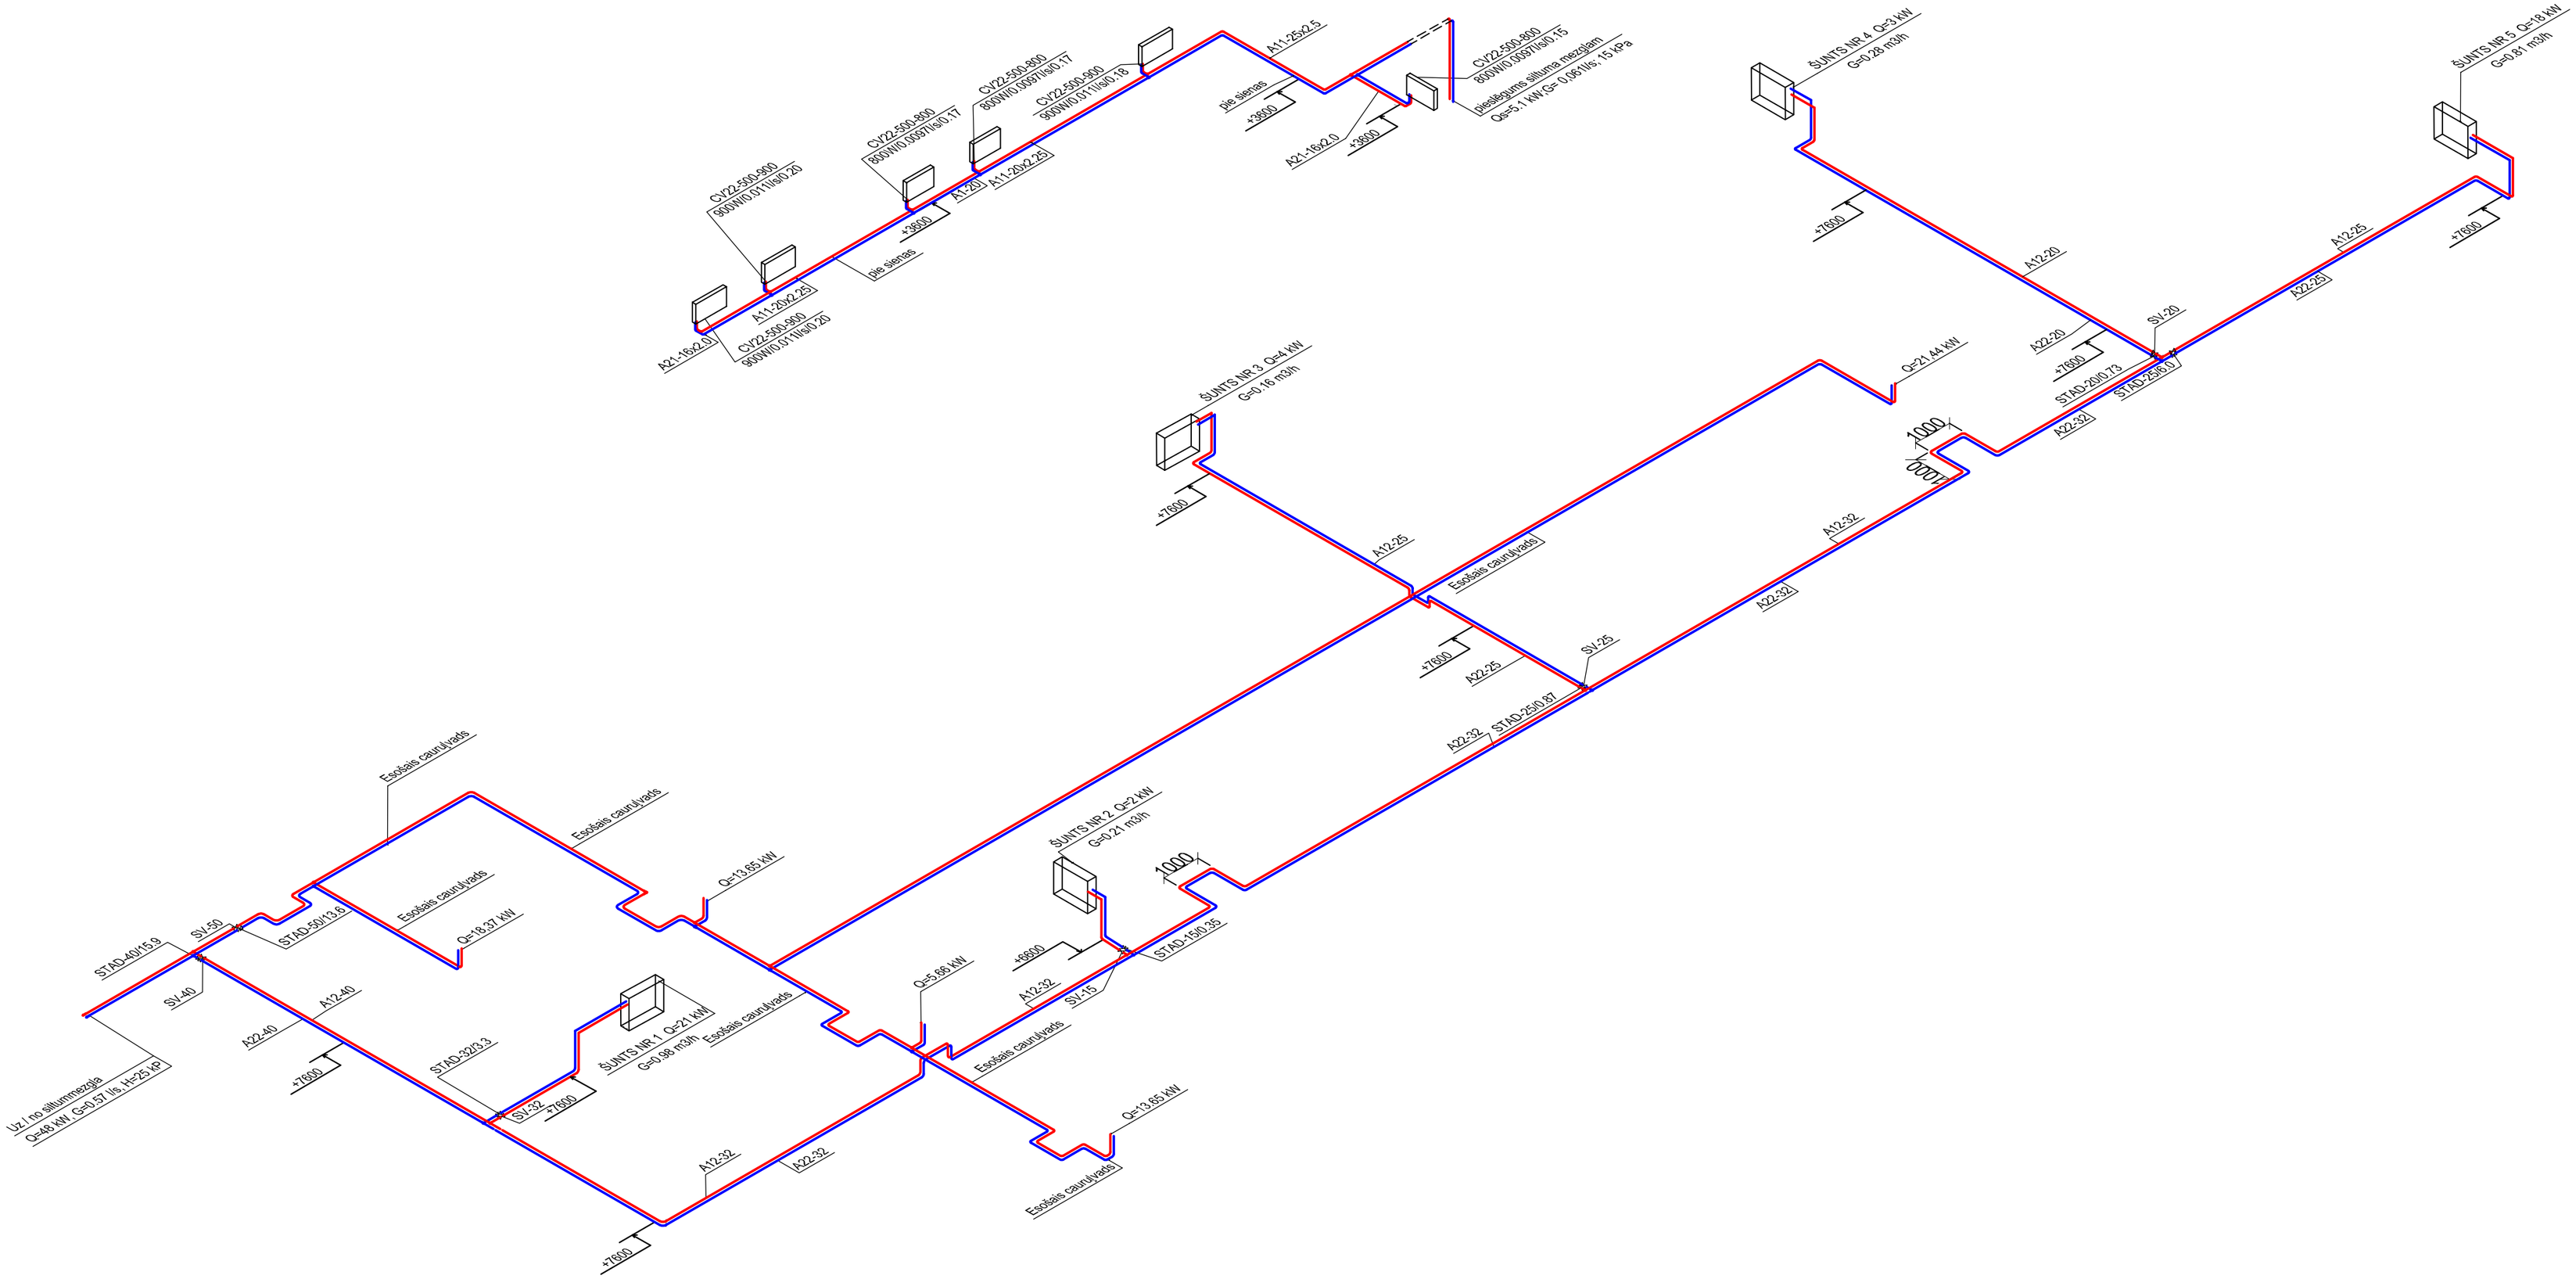

SIA "MJ Partneri"
Baj?ru iela 44, R?ga
LV – 1006
Tel. +371 7817777
Fax +371 7817776
e–mail: mj@mj.lv
http: //www.mj.lv

	V.UZVĀRDS	PARAKSTS	DATUMS
PR.D.VAD.	A. Krestins		15.12.14
IZSTRĀDĀJA	G. Reķis		15.12.14

PROJEKTA SADAĻA/ APKURE, VENTILĀCIJA

STADIJA/ DOKUMENTĀCIJA

OBJEKTS/ LU fizikas sārmu metālu laboratorija Miera iela 32, Salaspils

PASŪTĪJUMA Nr./ 1-22-6/1-ERAF-INFRA

PASŪTĪTĀJS/ LU fizikas institūts

LAPAS NOSAUKUMS/ APKURES AKSONOMETRIJAS SHĒMA

LAPA/ AVK-7

MARKA/ AVK

MĒROGS/ 1:100

REVĪZIJA/